


NOTAS

01 ESTE DOCUMENTO ES DE USO EXCLUSIVO PARA EL PROYECTO QUE AQUÍ SE ESPECIFICA Y SÓLO TIENE VALIDEZ FIRMADO POR EL ARQUITECTO Y PROPIETARIO.


02 LOS ARQUITECTOS, NO SE HACE RESPONSABLE POR EL USO INDEBIDO DE ESTE CONTENIDO CON FINES AJENOS A LOS CONTRATADOS.

03 LAS MEDIDAS EXPRESADAS EN ESTOS PLANOS ESTÁN EN CENTÍMETROS (cm). CUALQUIER ERROR, COTA OMITIDA O DESAJUSTE CON LA REALIDAD DEBERÁ SER CONSULTADA Y RESUELTA POR EL ARQUITECTO.

04 LA INFORMACIÓN CONTENIDA EN LOS PLANOS DE ARQUITECTURA PREVALECE SOBRE LOS PLANOS DE ESPECIALIDADES. CUALQUIER DESCOORDINACIÓN DEBERÁ SER CONSULTADA Y RESUELTA POR EL ARQUITECTO.

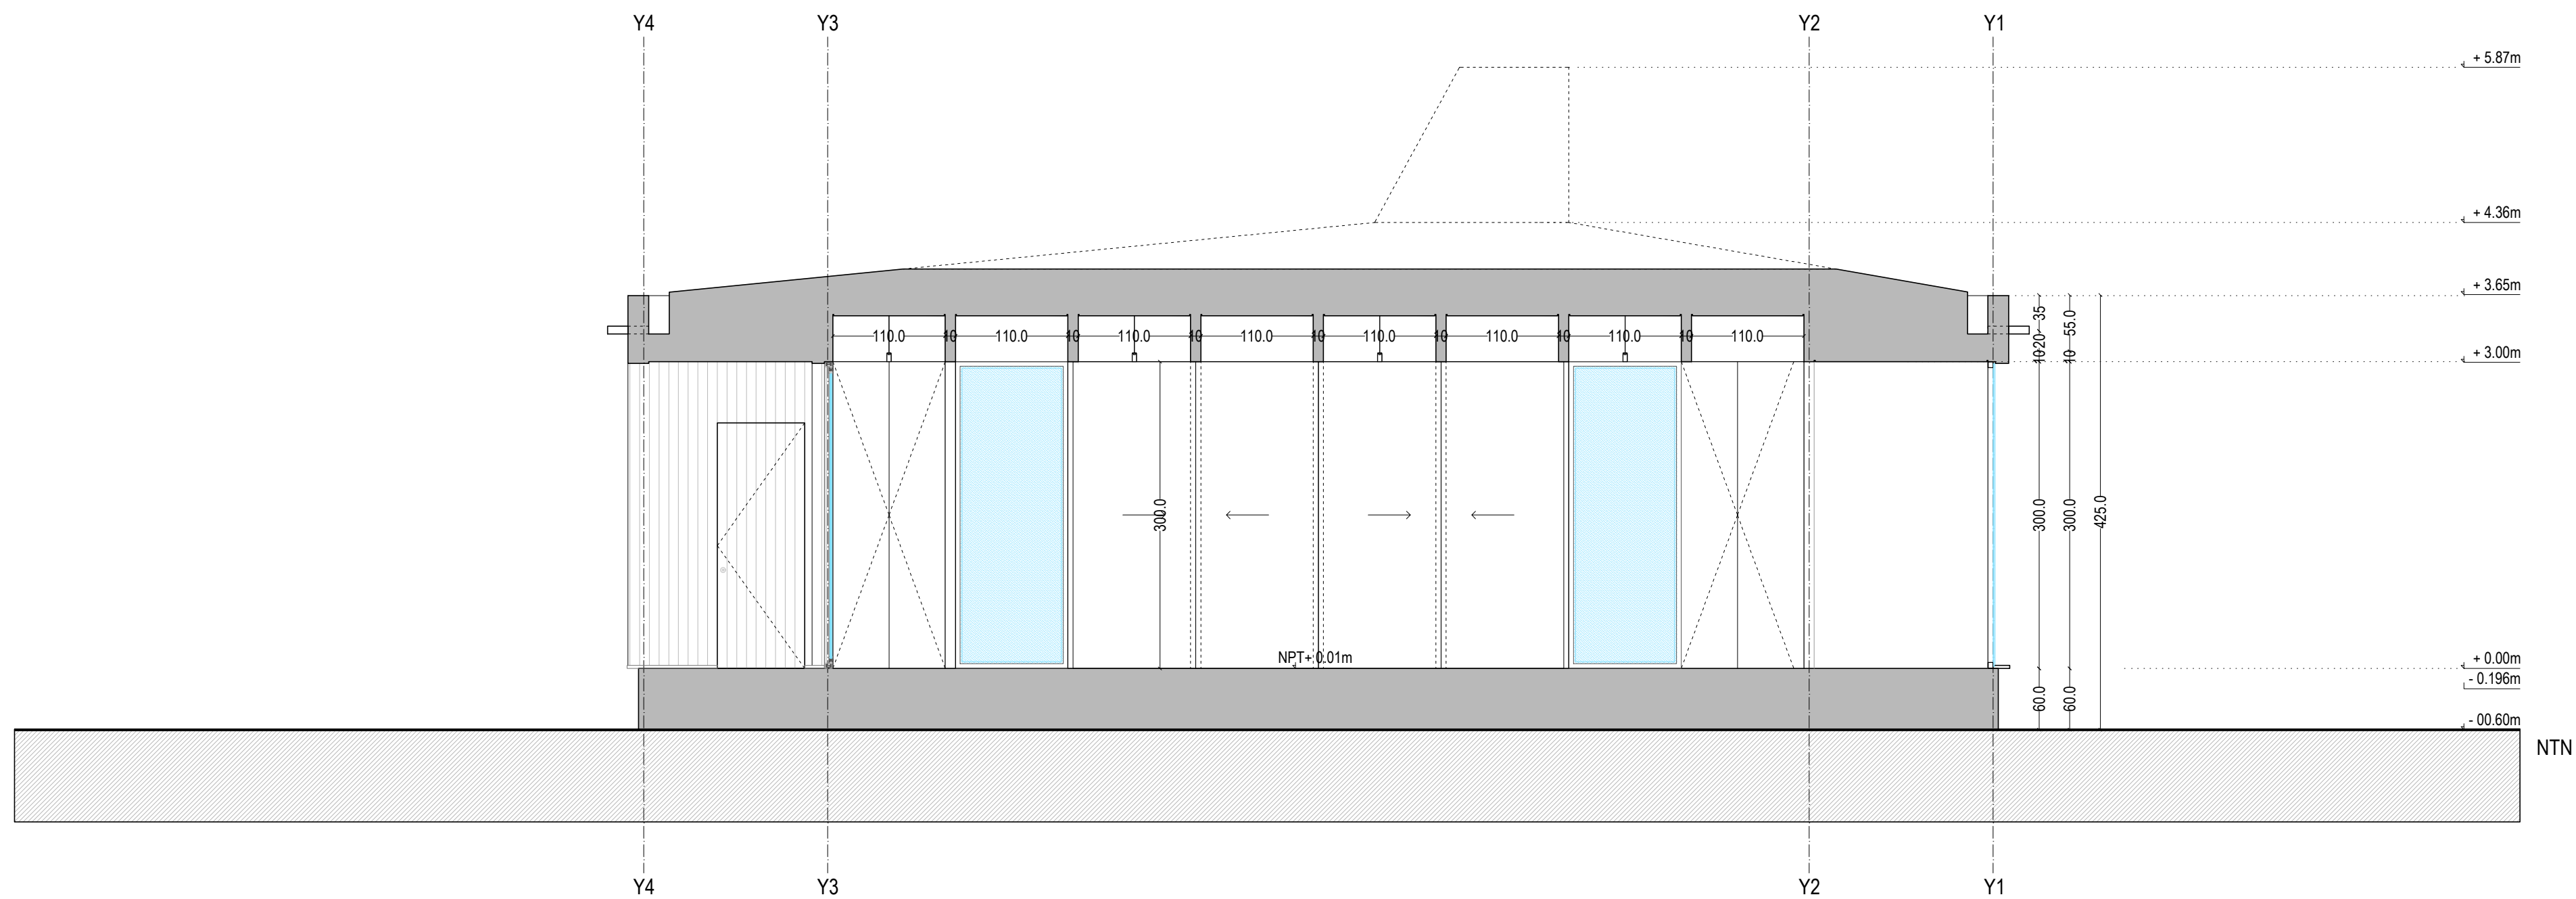

Corte C - C  
Escala 1.50

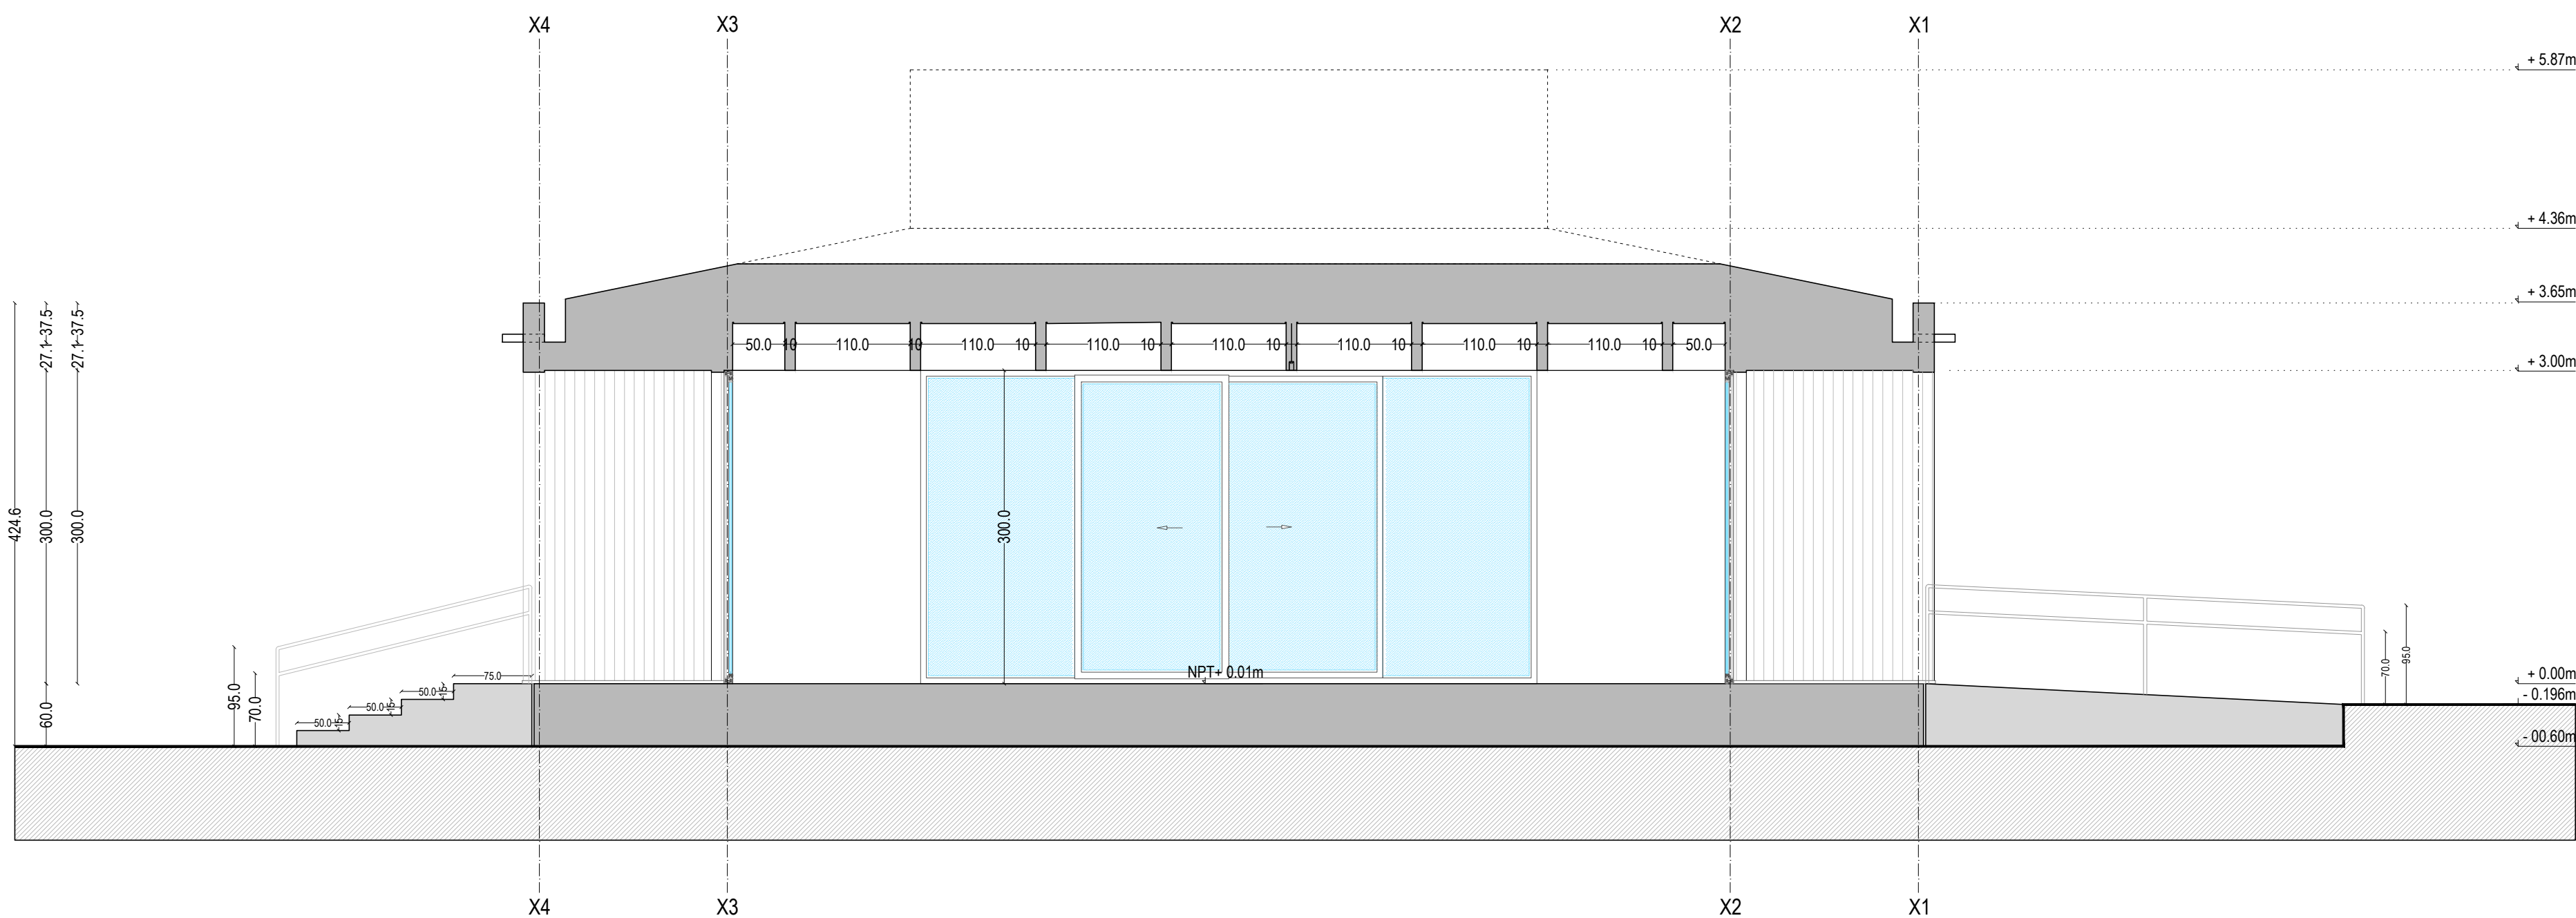

Corte D - D  
Escala 1.50

ARQUITECTOS

ALEJANDRA BANCALARI CORNEJO.  
CARLOS CORONADO PLASENCIO.  
VALENTINA CHANDIA ARRIAGADA.

PROYECTO

FUTURE EDU SPACE "PROTOTIPO DEMOSTRATIVO"

DESTINO

"PROTOTIPO DEMOSTRATIVO"

UBICACION

CAMPUS CONCEPCION, UNIVERSIDAD DEL BÍO BÍO  
AVENIDA COLLAO 1202, COMUNA DE CONCEPCION  
REGION DEL BÍO BÍO

ROL PROPIEDAD

309-1

FIRMA PROPIETARIO

MAURICIO CATALDO MONSALVES  
REP. LEGAL UNIVERSIDAD DE BÍO BÍO

FIRMA ARQUITECTO

ALEJANDRA BANCALARI CORNEJO  
RUT: 11.483.346-5

CONTENIDO

ELEVACIONES

ESCALA 1.50

REVISION

REVISION 01 30122020  
REVISION 02 19042021  
REVISION 03 15102021

LAMINA

IMPRESION FORMATO A 01

ARQUITECTURA

L 08

TIMBRE Y FIRMA DOM