

**NOTAS**

01 ESTE DOCUMENTO ES DE USO EXCLUSIVO PARA EL PROYECTO QUE AQUÍ SE ESPECIFICA Y SÓLO TIENE VALIDEZ FIRMADO POR EL ARQUITECTO Y PROPIETARIO.

02 LOS ARQUITECTOS, NO SE HACE RESPONSABLE POR EL USO INDEBIDO DE ESTE CONTENIDO CON FINES AJENOS A LOS CONTRATADOS.

03 LAS MEDIDAS EXPRESADAS EN ESTOS PLANOS ESTÁN EN CENTÍMETROS (cm). CUALQUIER ERROR, COTA OMITIDA O DESAJUSTE CON LA REALIDAD DEBERÁ SER CONSULTADA Y RESUELTA POR EL ARQUITECTO.

04 LA INFORMACIÓN CONTENIDA EN LOS PLANOS DE ARQUITECTURA PREVALECE SOBRE LOS PLANOS DE ESPECIALIDADES. CUALQUIER DESCOORDINACIÓN DEBERÁ SER CONSULTADA Y RESUELTA POR EL ARQUITECTO.

**ARQUITECTOS**

ALEJANDRA BANCALARI CORNEJO,  
CARLOS CORONADO PLENACIO,  
VALENTINA CHANDIA ARRIAGADA.

**PROYECTO**

FUTURE EDU SPACE "PROTOTIPO DEMOSTRATIVO"

**DESTINO**

"PROTOTIPO DEMOSTRATIVO"

**UBICACION**

CAMPUS CONCEPCION, UNIVERSIDAD DEL Bío Bío  
AVENIDA COLLAO 1202, COMUNA DE CONCEPCION  
REGION DEL Bío Bío

**ROL PROPIEDAD**

309-1

**FIRMA PROPIETARIO**

MAURICIO CATALDO MONSALVES  
REP. LEGAL UNIVERSIDAD DE Bío Bío

**FIRMA ARQUITECTO**

ALEJANDRA BANCALARI CORNEJO  
RUT: 11.493.346-5

**CONTENIDO**

PLANTA CUBIERTA ESCALA 1:50

**REVISION**


REVISION 01	30/12/2020
REVISION 02	19/04/2021
REVISION 03	15/10/2021

**LAMINA**

IMPRESION FORMATO A 01

ARQUITECTURA

**L 03**

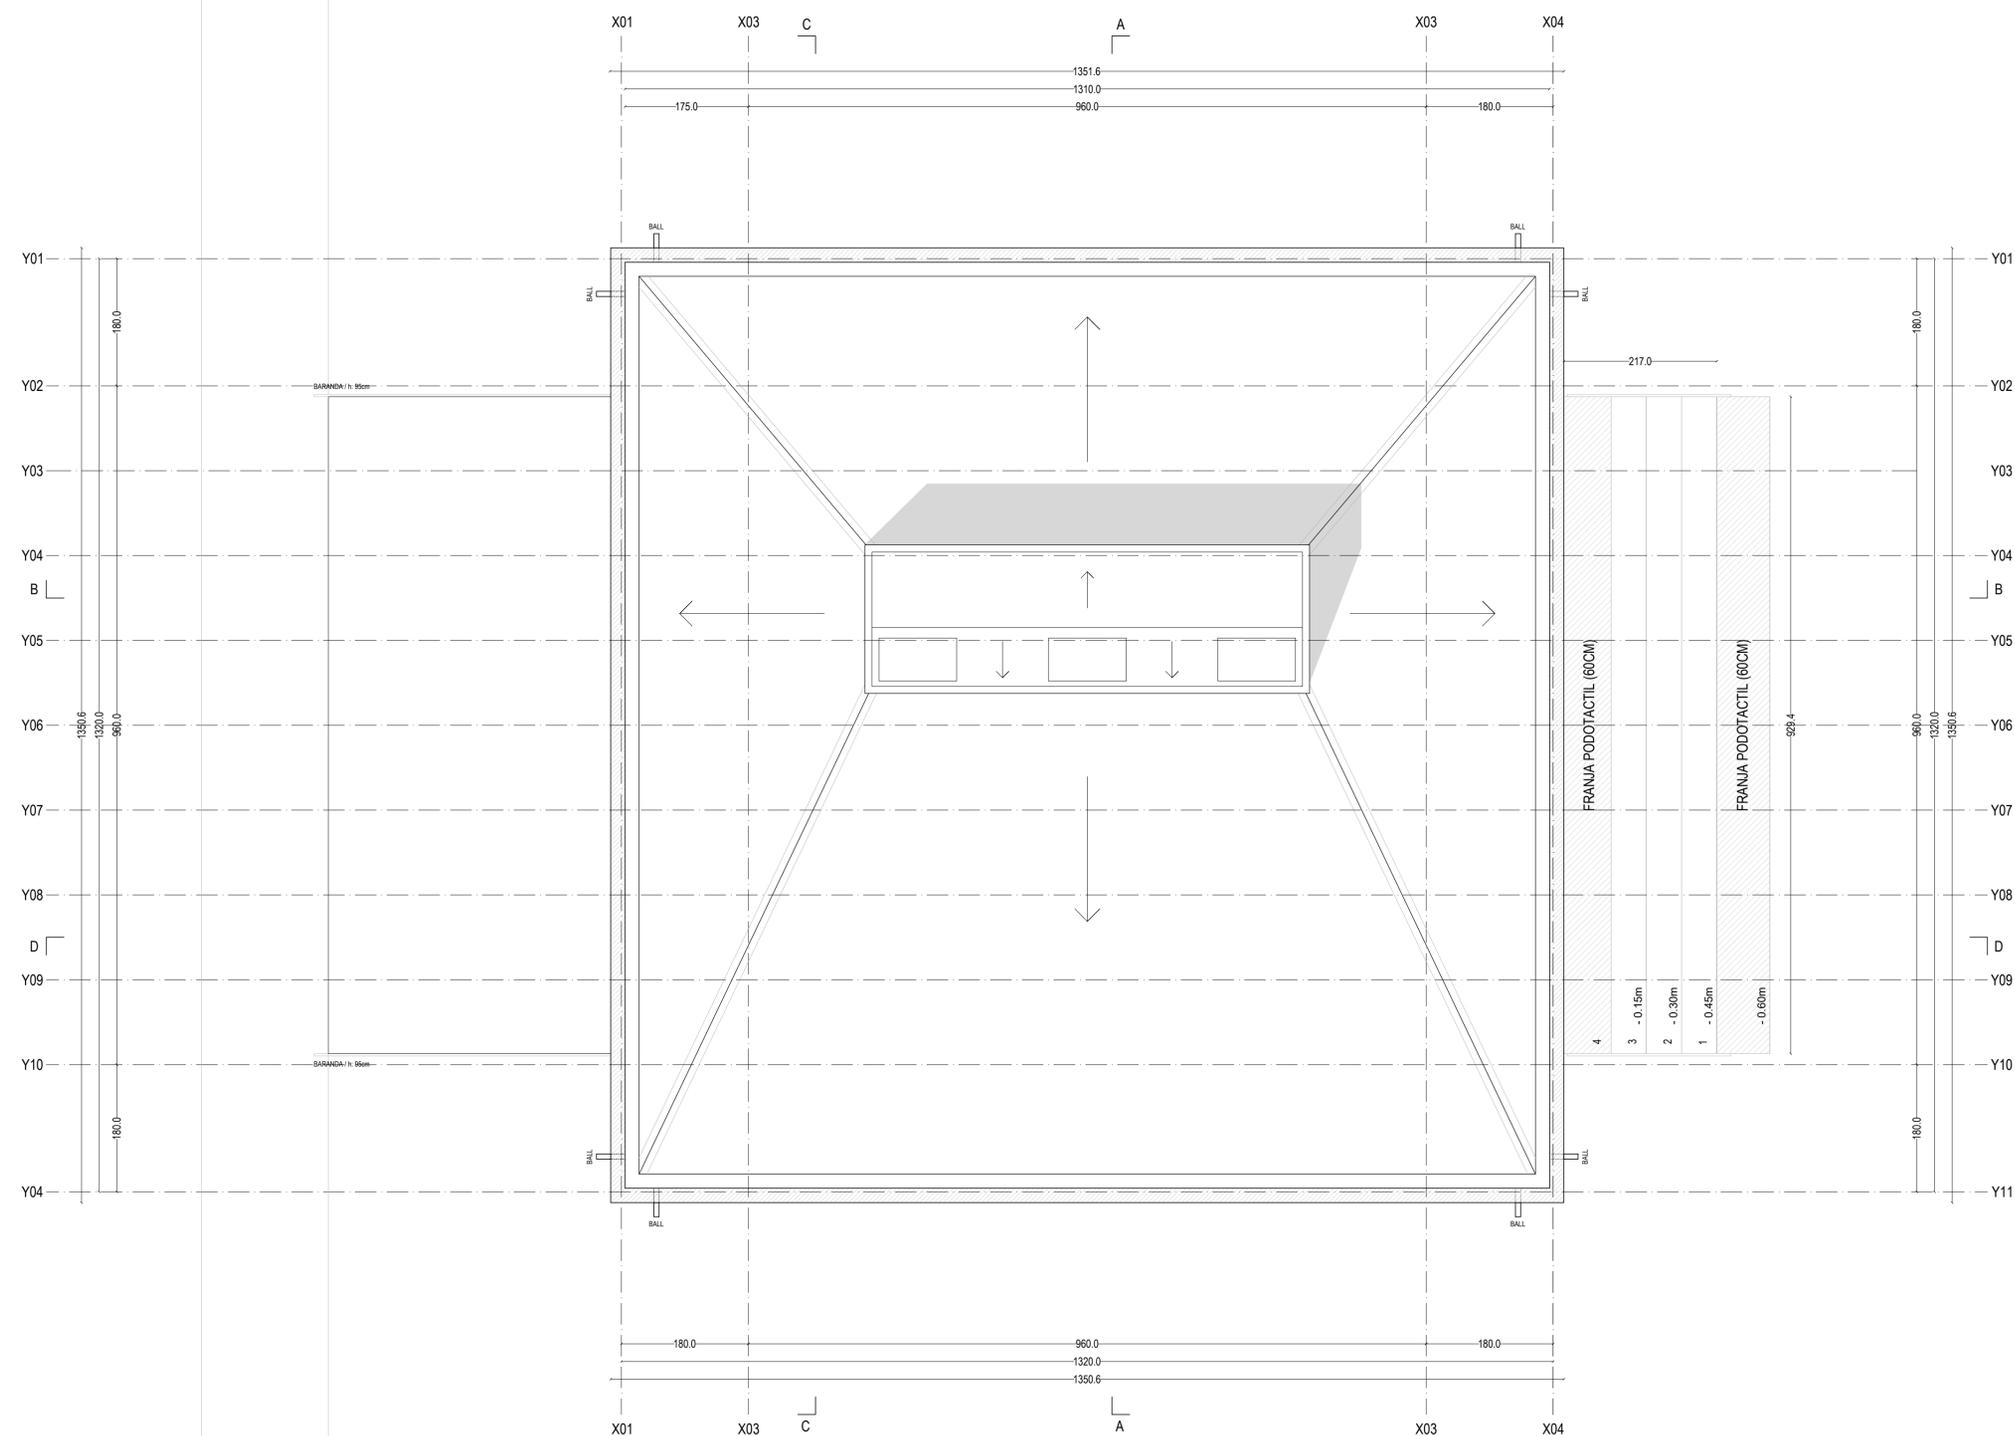

Planta cubierta  
Escala 1.50

TIMBRE Y FIRMA DOM

