

NOTAS

01 ESTE DOCUMENTO ES DE USO EXCLUSIVO PARA EL PROYECTO QUE AQUÍ SE ESPECIFICA Y SÓLO TIENE VALIDEZ FIRMADO POR EL ARQUITECTO Y PROPIETARIO.

02 LOS ARQUITECTOS, NO SE HACE RESPONSABLE POR EL USO INDEBIDO DE ESTE CONTENIDO CON FINES AJENOS A LOS CONTRATADOS.

03 LAS MEDIDAS EXPRESADAS EN ESTOS PLANOS ESTÁN EN CENTÍMETROS (cm). CUALQUIER ERROR, COTA OMITIDA O DESAJUSTE CON LA REALIDAD DEBERÁ SER CONSULTADA Y RESUELTA POR EL ARQUITECTO.

04 LA INFORMACIÓN CONTENIDA EN LOS PLANOS DE ARQUITECTURA PREVALECE SOBRE LOS PLANOS DE ESPECIALIDADES. CUALQUIER DESCOORDINACIÓN DEBERÁ SER CONSULTADA Y RESUELTA POR EL ARQUITECTO.

ARQUITECTOS
ALEJANDRA BANCALARI CORNEJO.
CARLOS CORONADO PLENANCIO.
VALENTINA CHANDIA ARRIAGADA.

PROYECTO
FUTURE EDU SPACE "PROTOTIPO DEMOSTRATIVO"
DESTINO
"PROTOTIPO DEMOSTRATIVO"

UBICACION
CAMPUS CONCEPCION, UNIVERSIDAD DEL BÍO BÍO
AVENIDA COLLAO 1202, COMUNA DE CONCEPCION
REGION DEL BÍO BÍO

ROL PROPIEDAD
309-1

FIRMA PROPIETARIO
MAURICIO CATALDO MONSALVES
REP. LEGAL UNIVERSIDAD DE BÍO BÍO

FIRMA ARQUITECTO
ALEJANDRA BANCALARI CORNEJO
RUT: 11.493.346-5

CONTENIDO
PLANTA PRIMER NIVEL ESCALA 1:50



REVISION
REVISION 01 30/12/2020
REVISION 02 19/04/2021
REVISION 03 15/10/2021

LAMINA
IMPRESION FORMATO A 01

ARQUITECTURA

L 04

TIMBRE Y FIRMA DOM

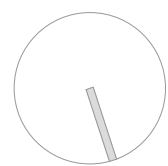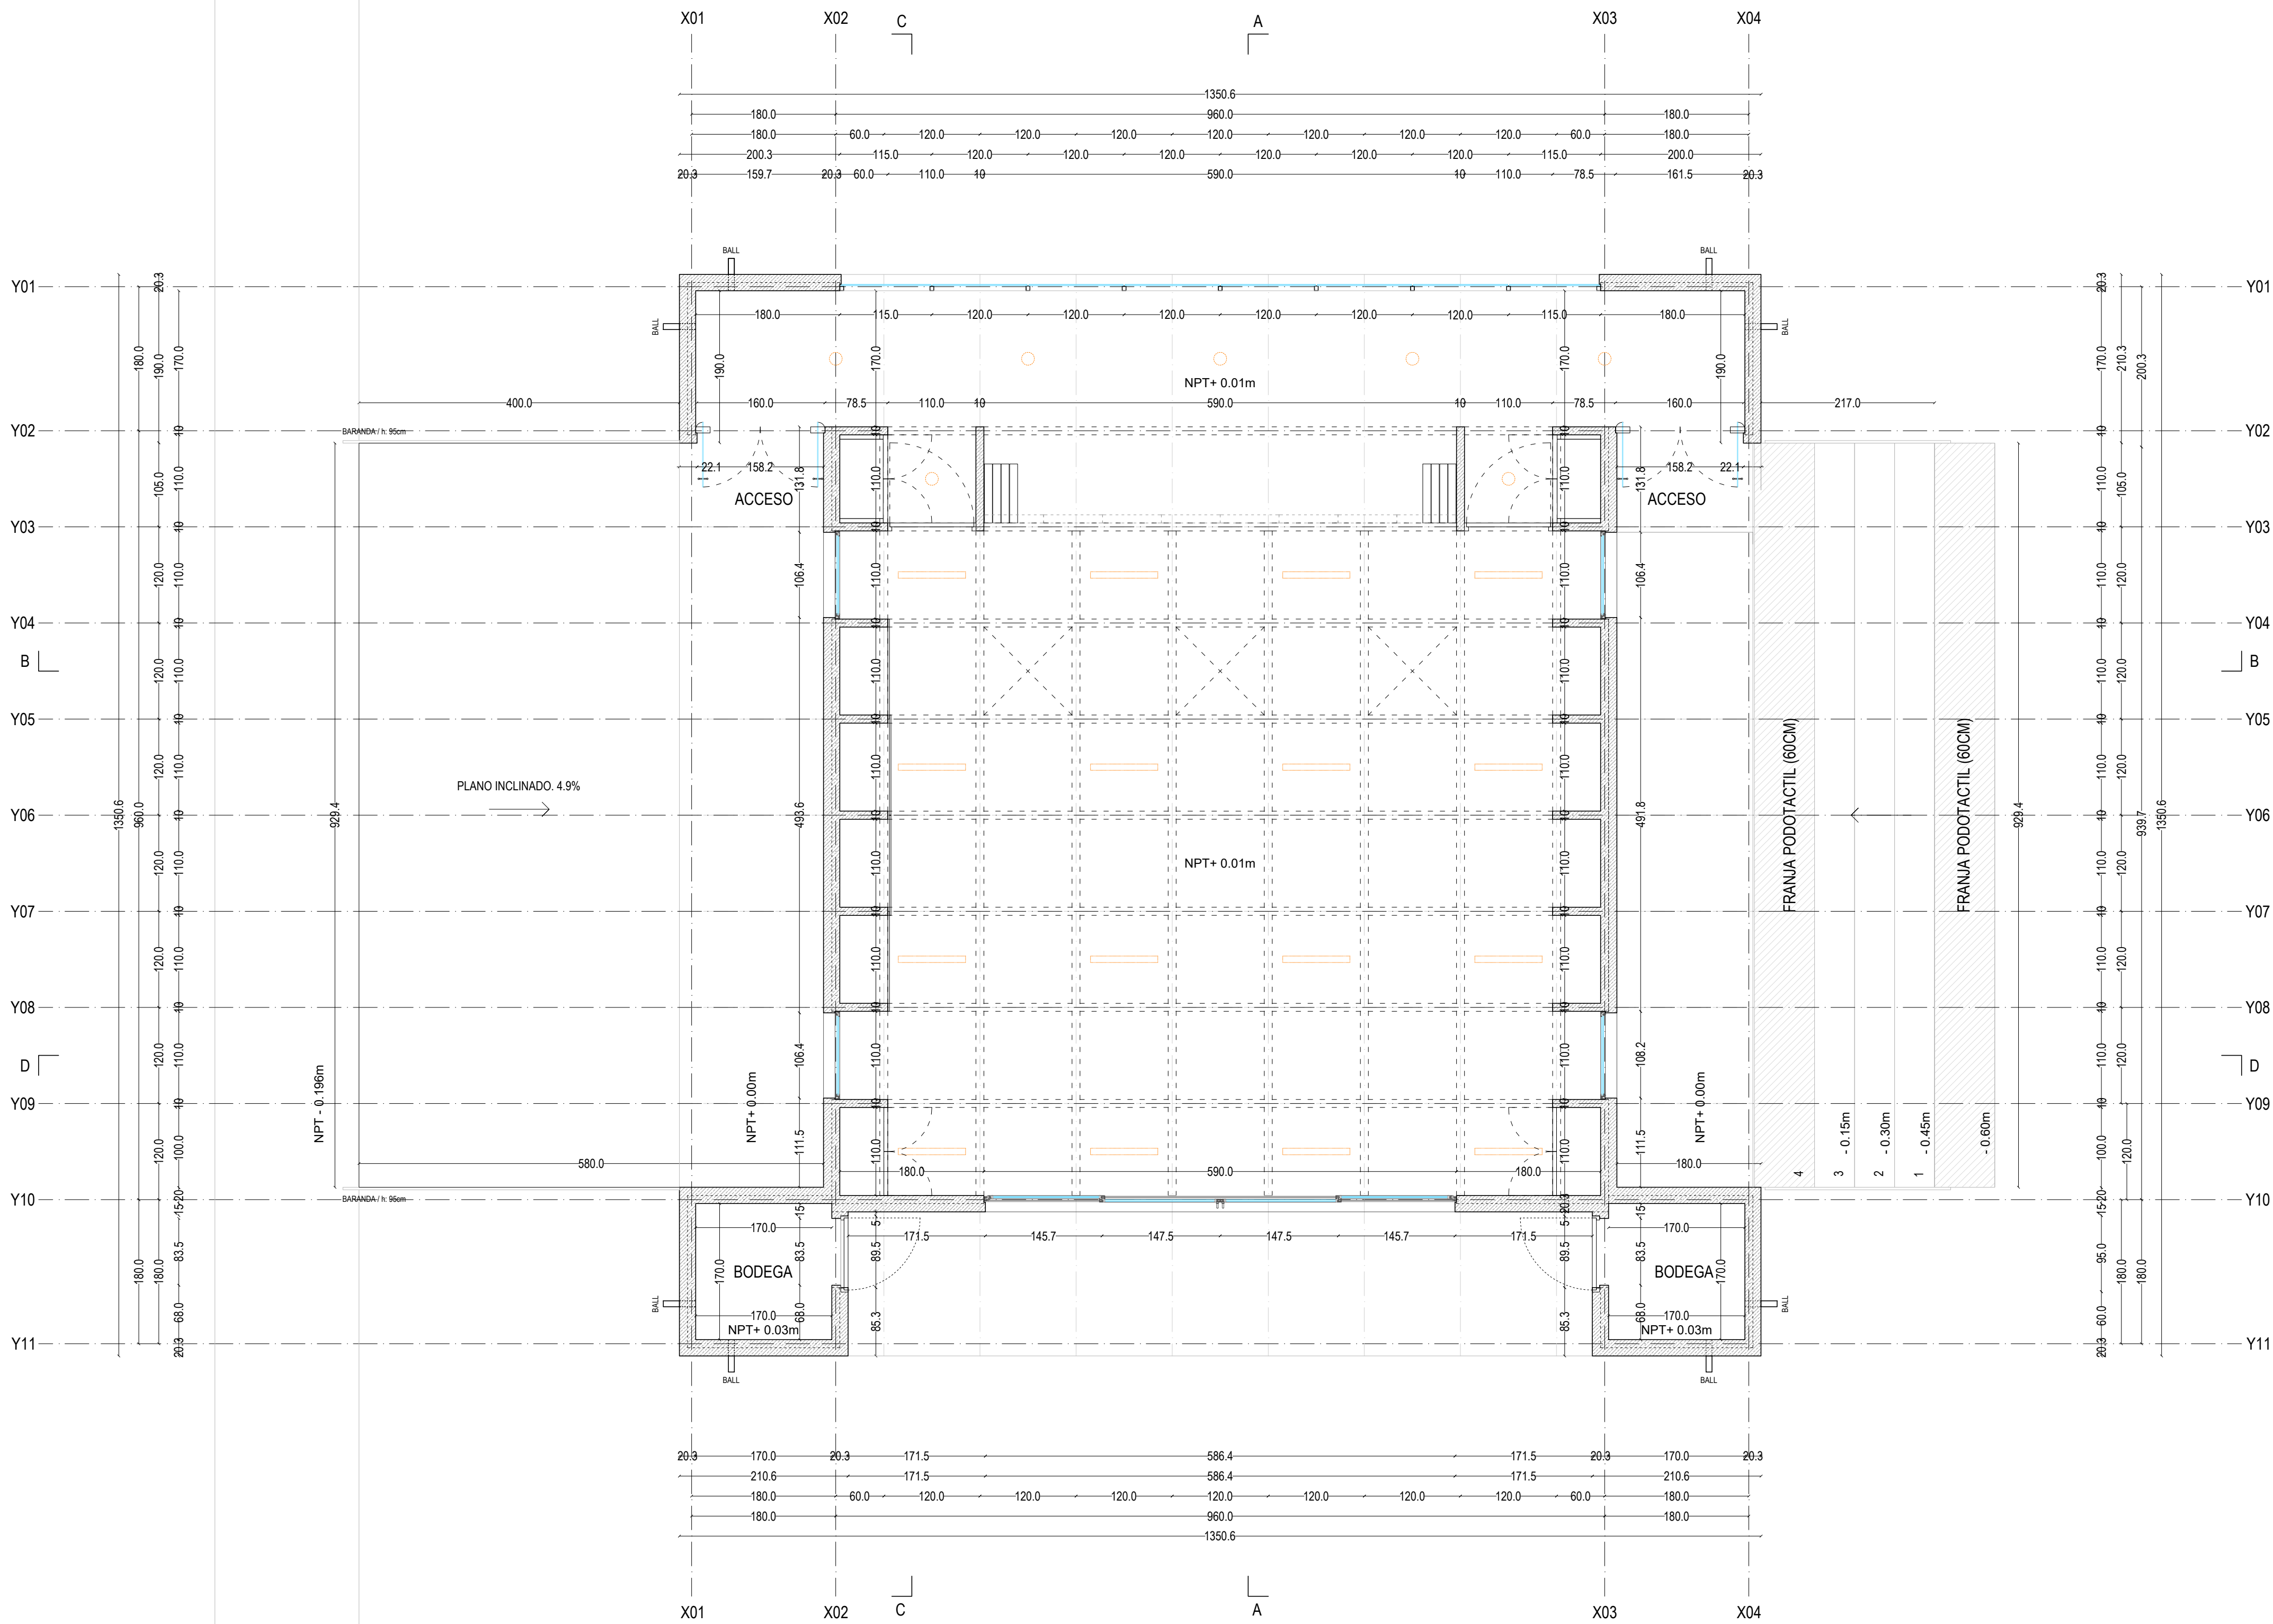

Plantaprimero nivel
Escala 1.50